

G2

PIĘTRO 1



Powierzchnia lokalu


140,98 m²

Powierzchnia poziomu 1

80,17 m²


Powierzchnia poziomu 2

60,81 m²

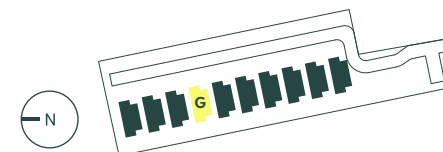

G2

PIĘTRO 2

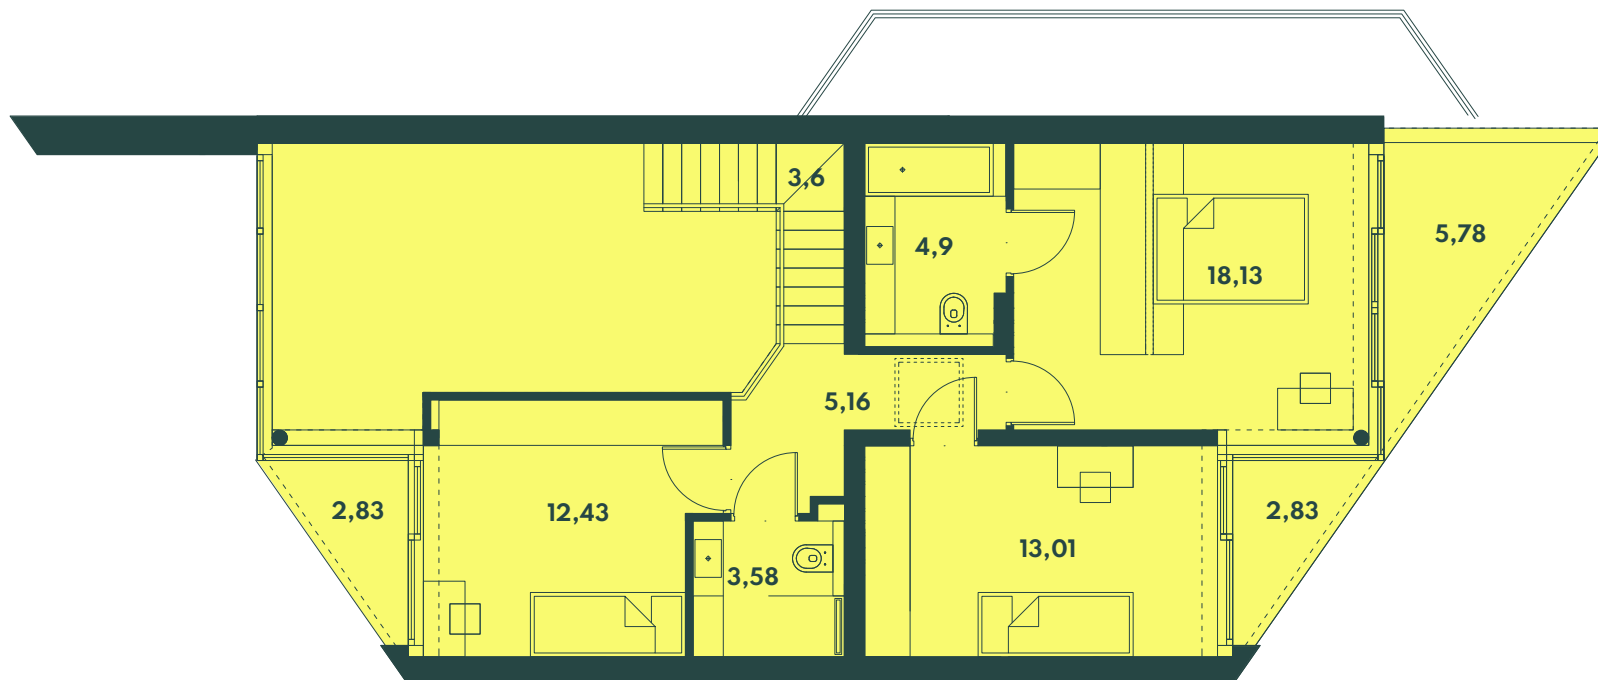

Powierzchnia lokalu

140,98 m²

Powierzchnia poziomu 1
80,17 m²

Powierzchnia poziomu 2
60,81 m²

