

# 12

PIĘTRO 1



Powierzchnia lokalu


# 140,98 m<sup>2</sup>

Powierzchnia poziomu 1

**80,17 m<sup>2</sup>**


Powierzchnia poziomu 2

**60,81 m<sup>2</sup>**

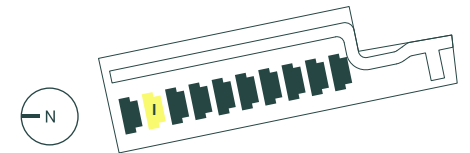

# 12

PIĘTRO 2

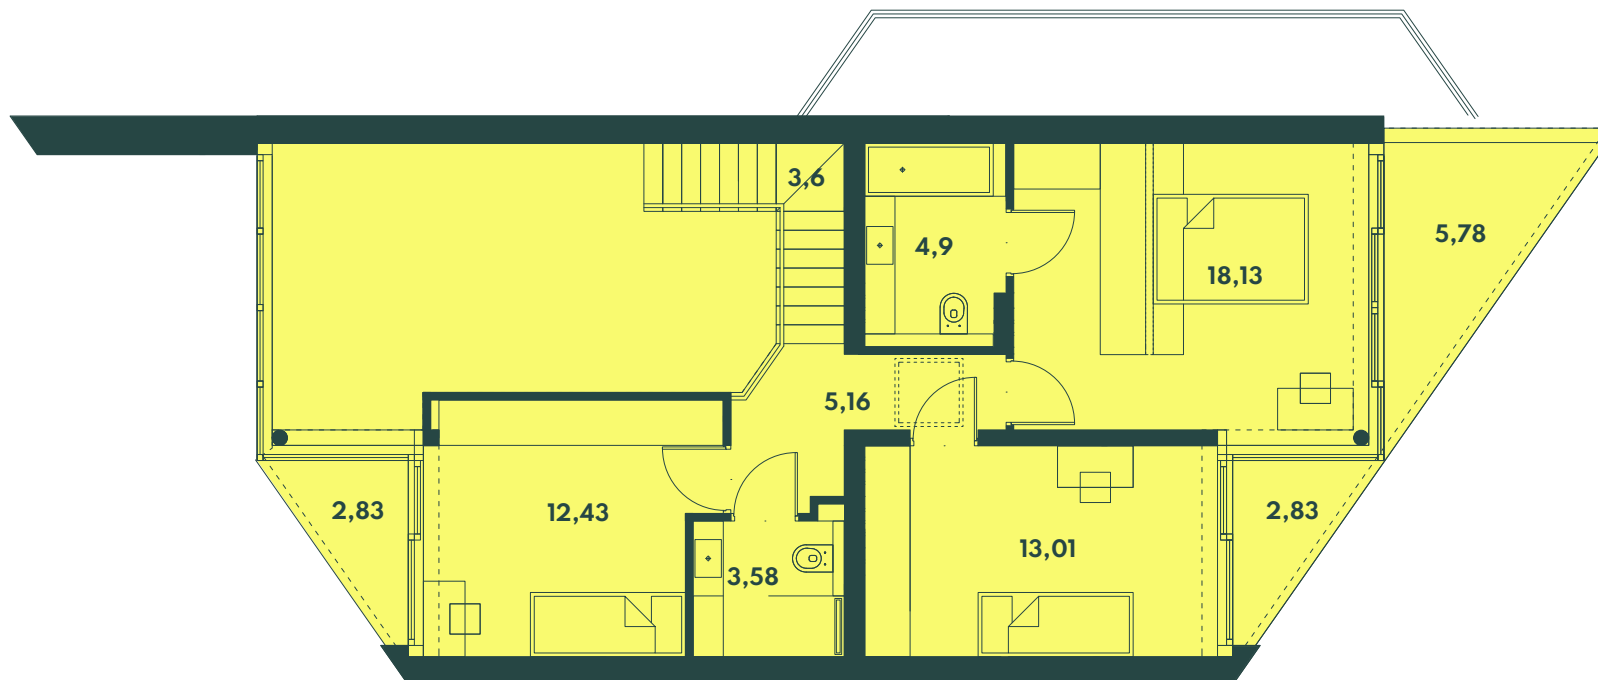

Powierzchnia lokalu

140,98 m<sup>2</sup>

Powierzchnia poziomu 1  
80,17 m<sup>2</sup>

Powierzchnia poziomu 2  
60,81 m<sup>2</sup>

